


A = 35m

A = 35m

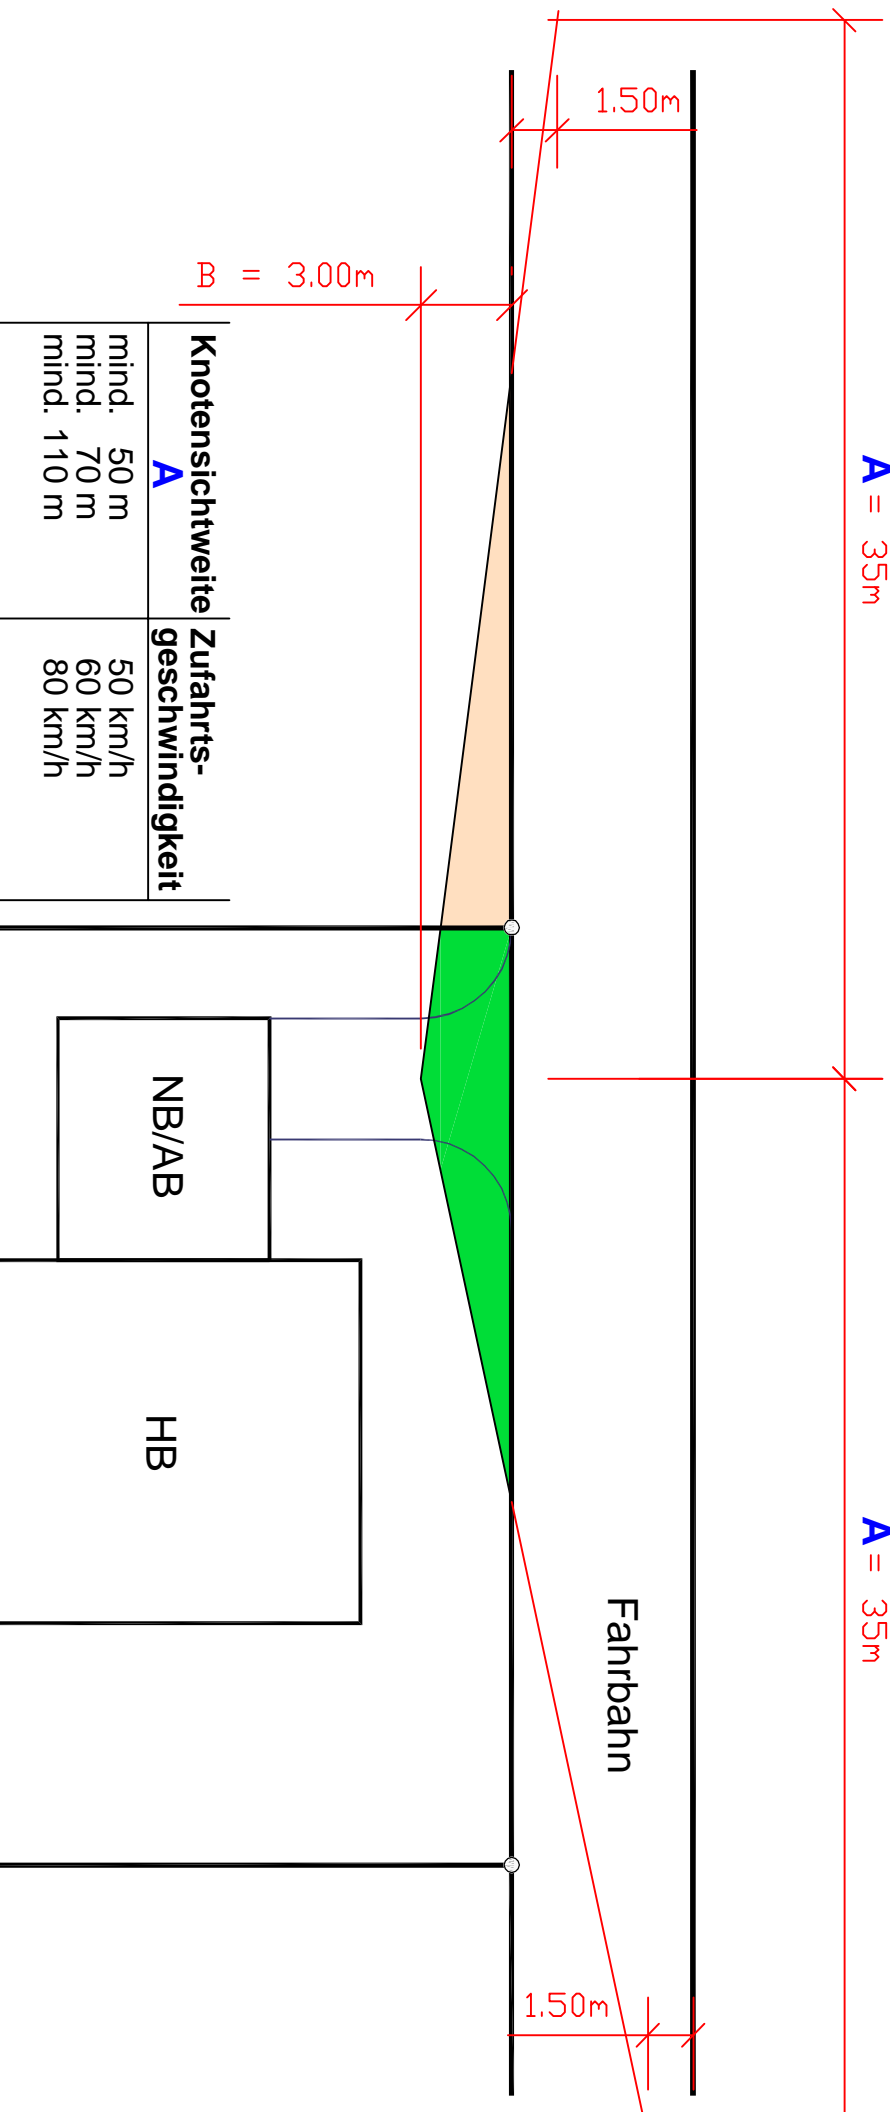

Sichtfeld auf eigenem Grundstück  
Maximale Bau- oder Pflanzhöhe = 60cm

Sichtfeld auf fremdem Grundstück  
Maximale Bau- oder Pflanzhöhe = 60cm  
Für eine Baubewilligung ist die schriftliche Ein-  
verständniserklärung des Nachbarn erforderlich

**Politische Gemeinde Grabs**  
**Tiefbau**

Lindenweg 4  
9472 Grabs SG  
Tel. 081 / 750 35 07  
Fax 081 / 750 35 39  
www.tbgrabs.ch  
tiefbau@grabs.ch

**MINDESTANFORDERUNG**  
gemäss VSS-Norm SN 640 273a

**Sichtfelder bei Parkplätzen und Einfahrten**  
Massstab 1:250