

Anhang zum Reglement
über das Parkieren auf
öffentlichem Grund

Perimeter Berechtigte Anwohner
gemäss Art. 3 des Reglementes


9472 Grabs, 27. Oktober 2003

Namens des Gemeinderates

Der Gemeindepräsident:

Der Gemeinderatsschreiber:

[Handwritten signatures]

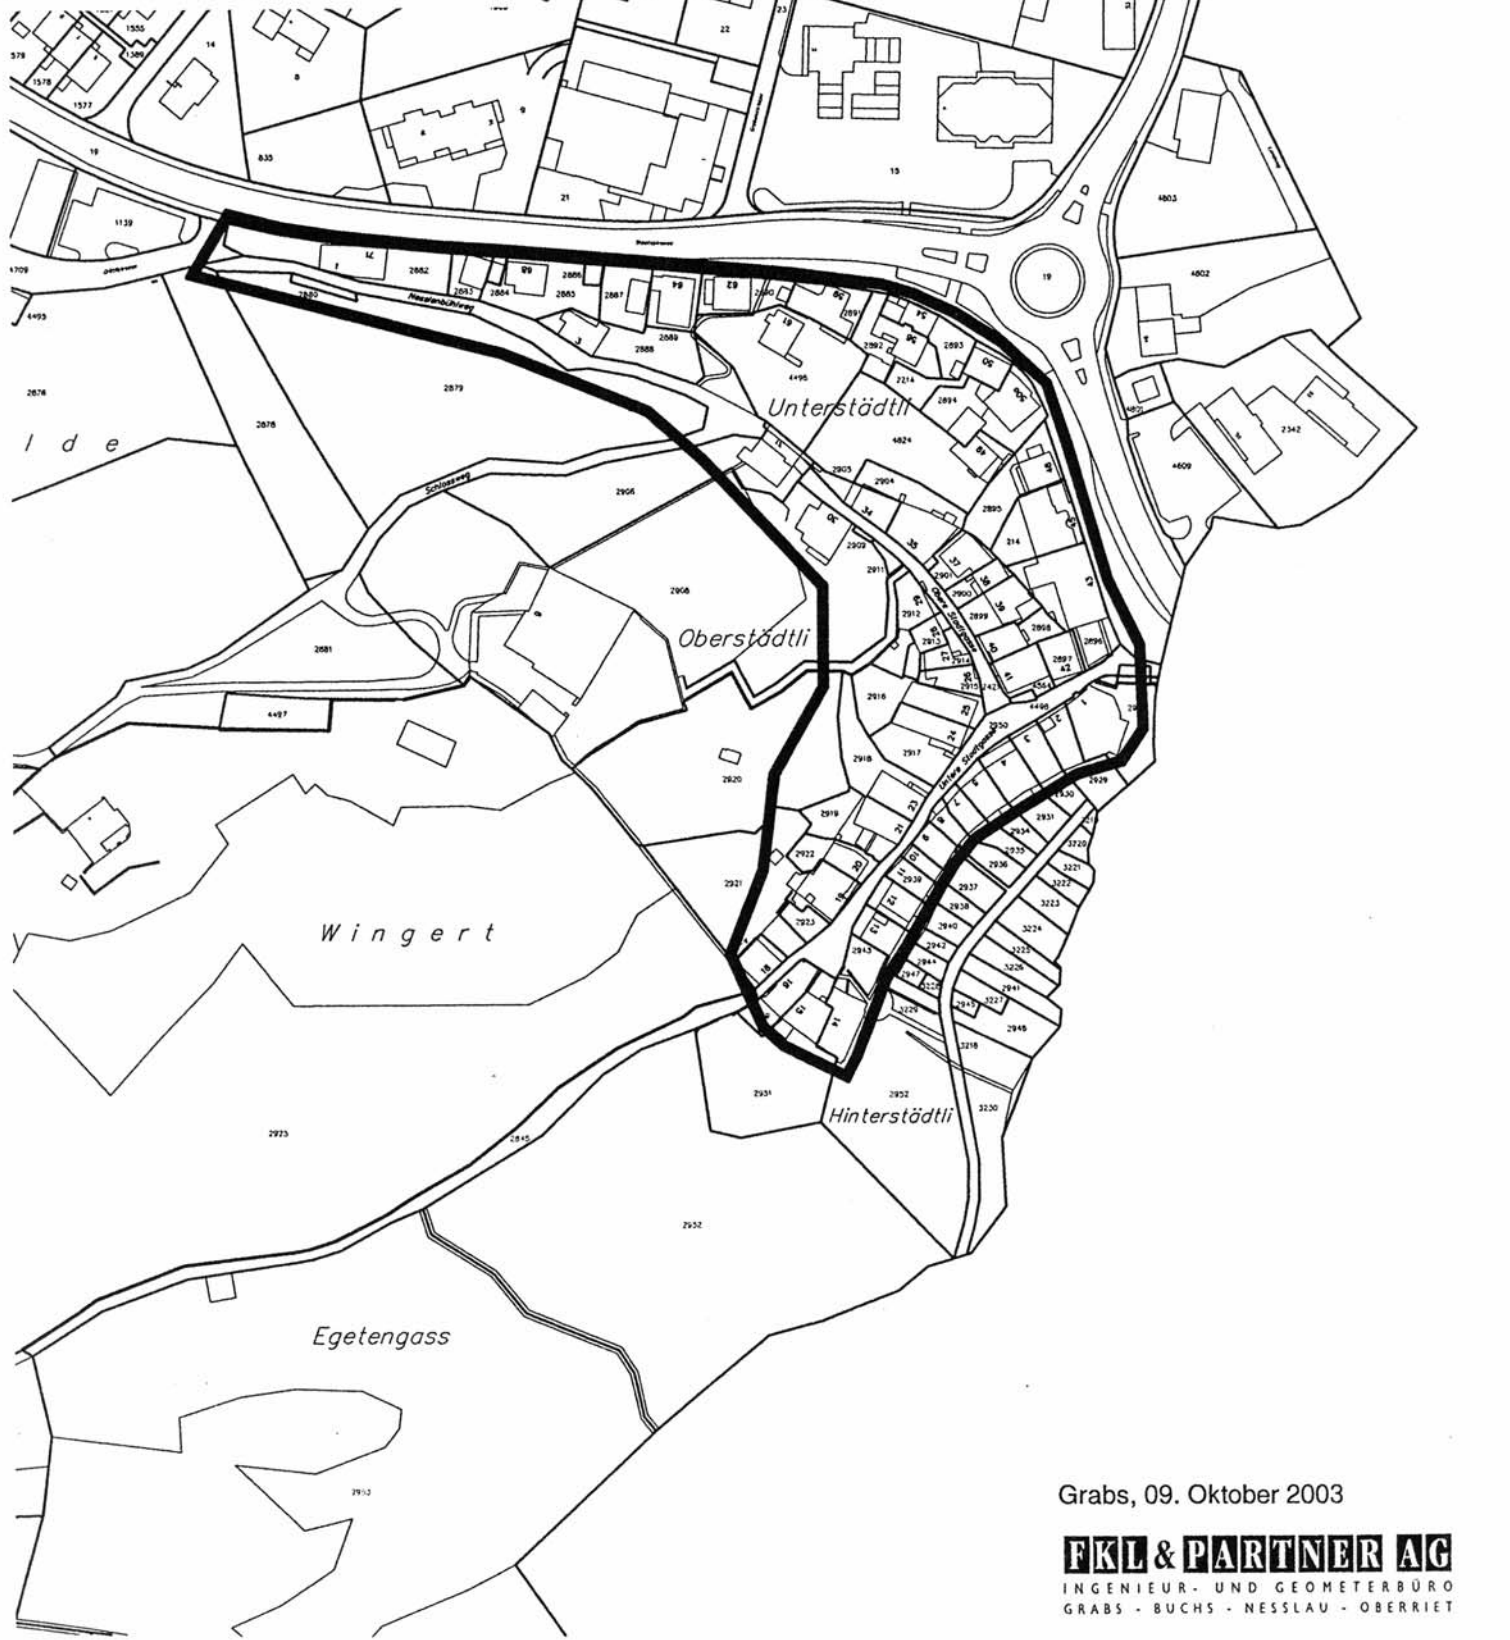

Gemeinde Grabs

Situation 1:2000

Perimeter Städtli

Grabs, 09. Oktober 2003

FKL & PARTNER AG
INGENIEUR- UND GEOMETERBÜRO
GRABS - BUCHS - NESSLAU - OBERRIET